

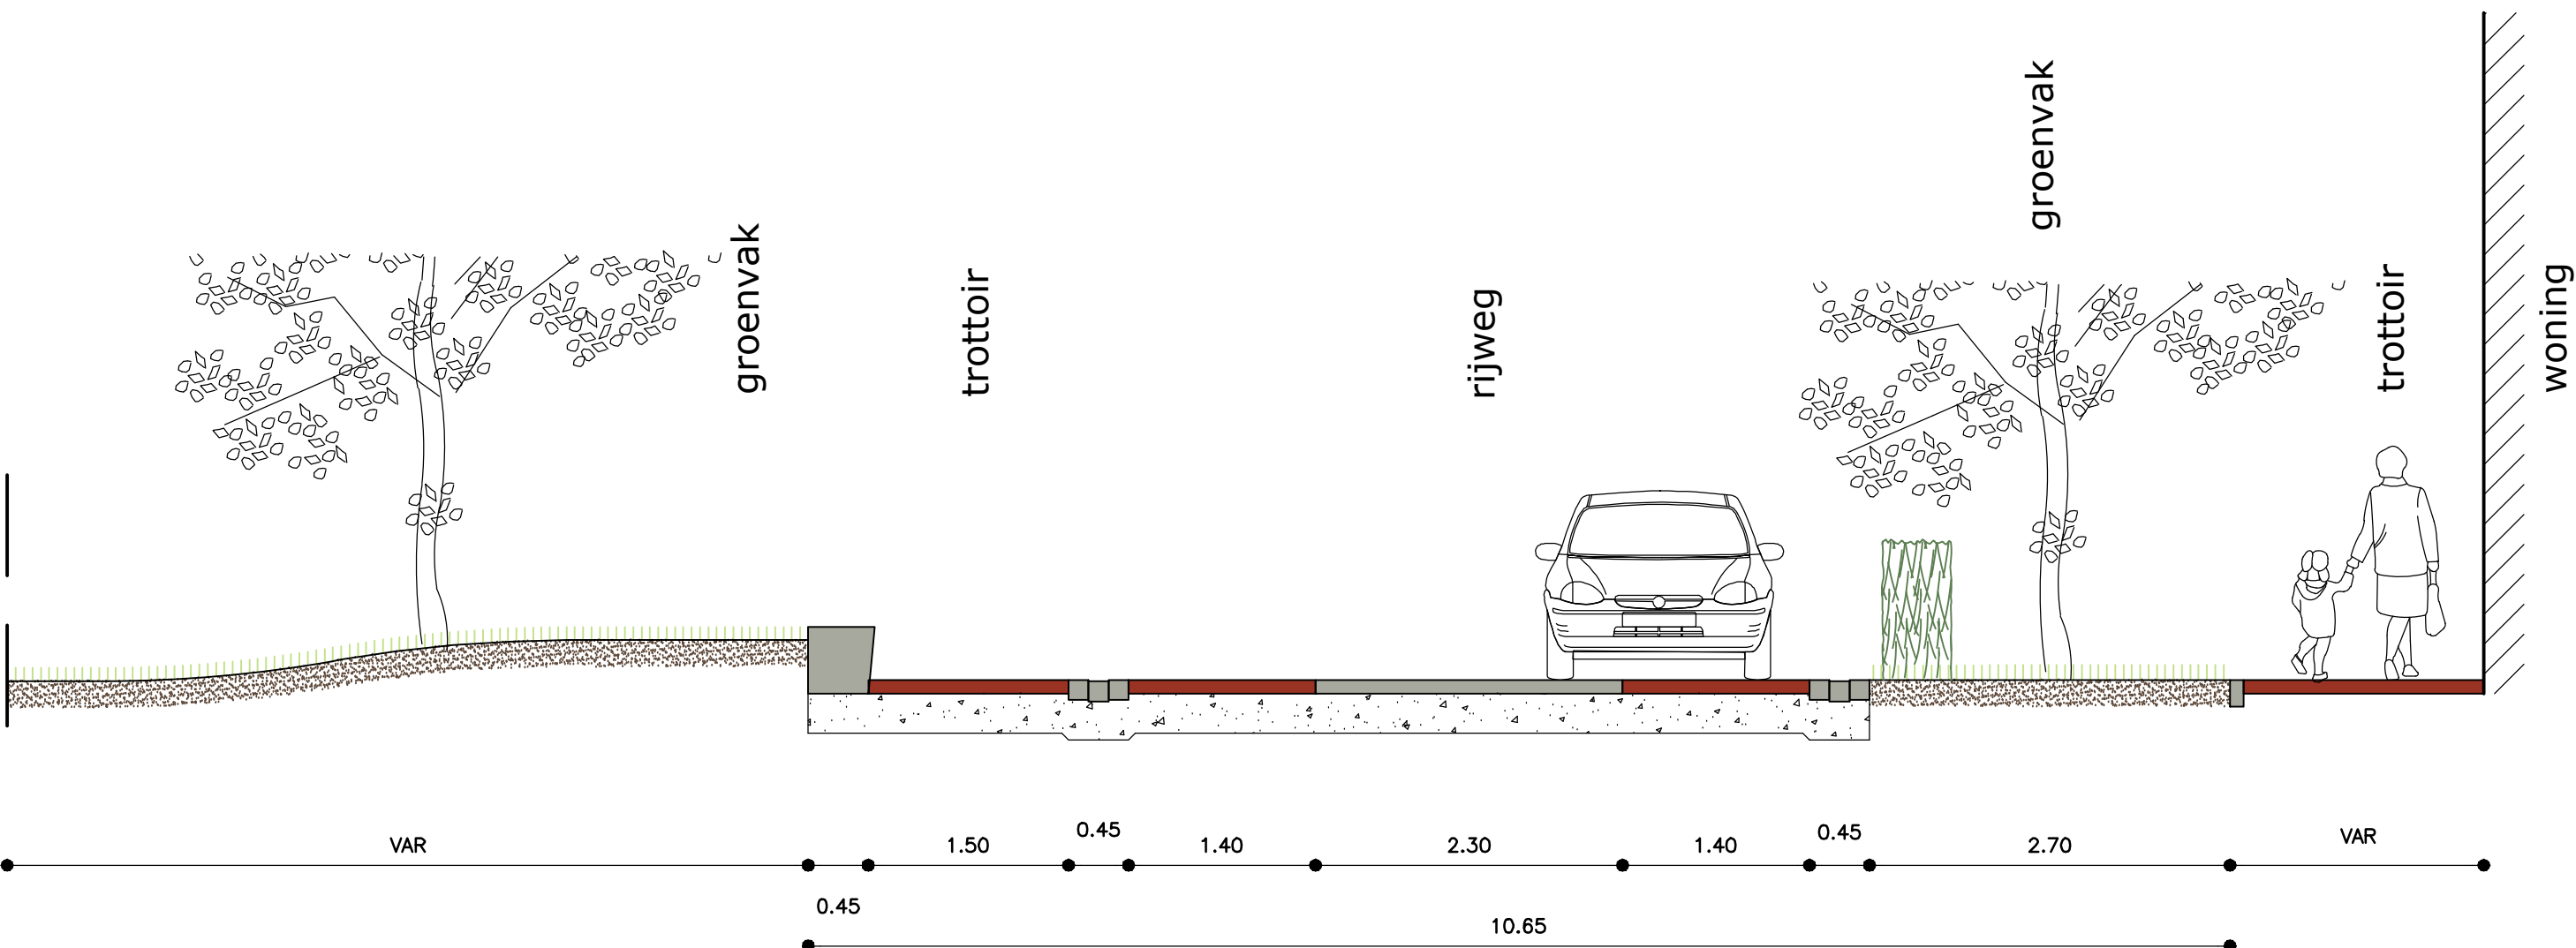
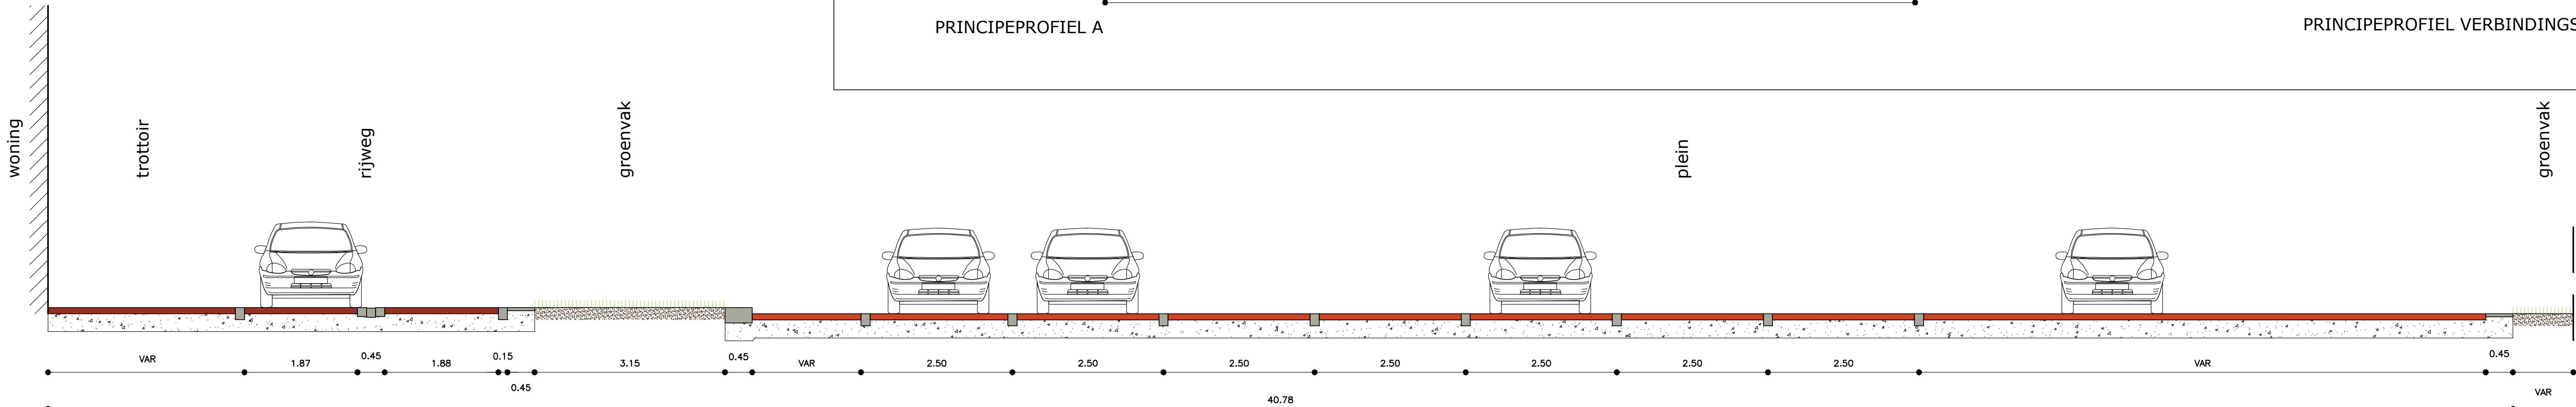
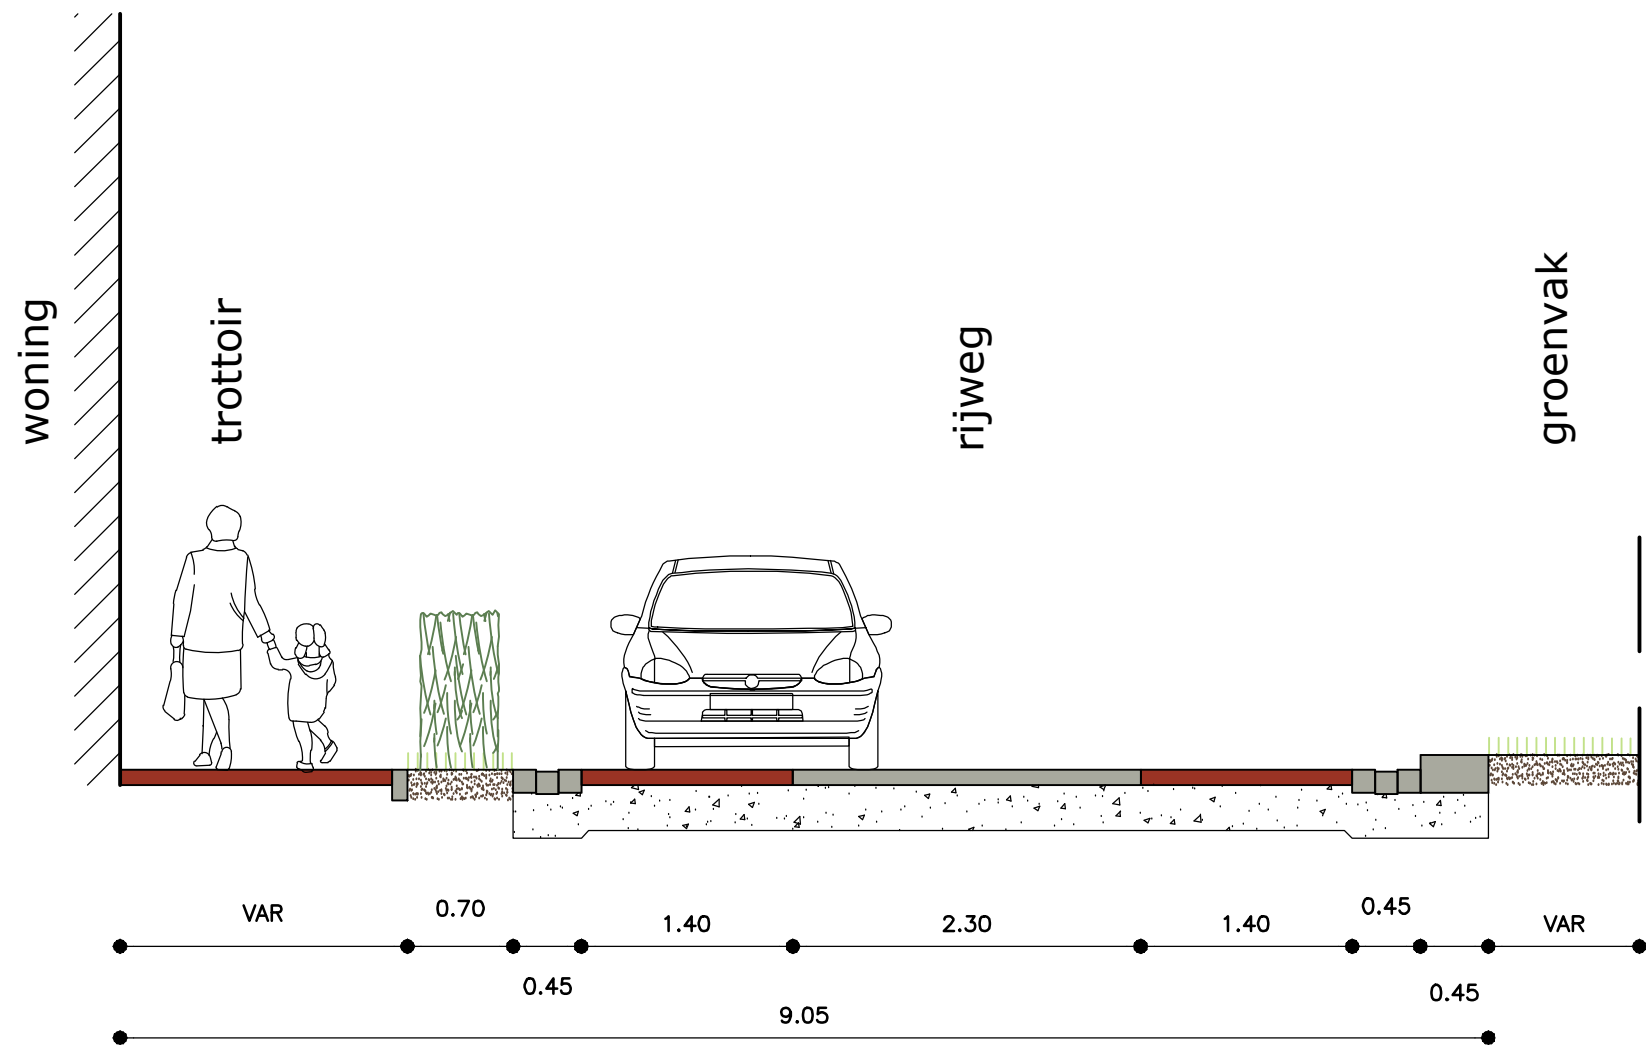
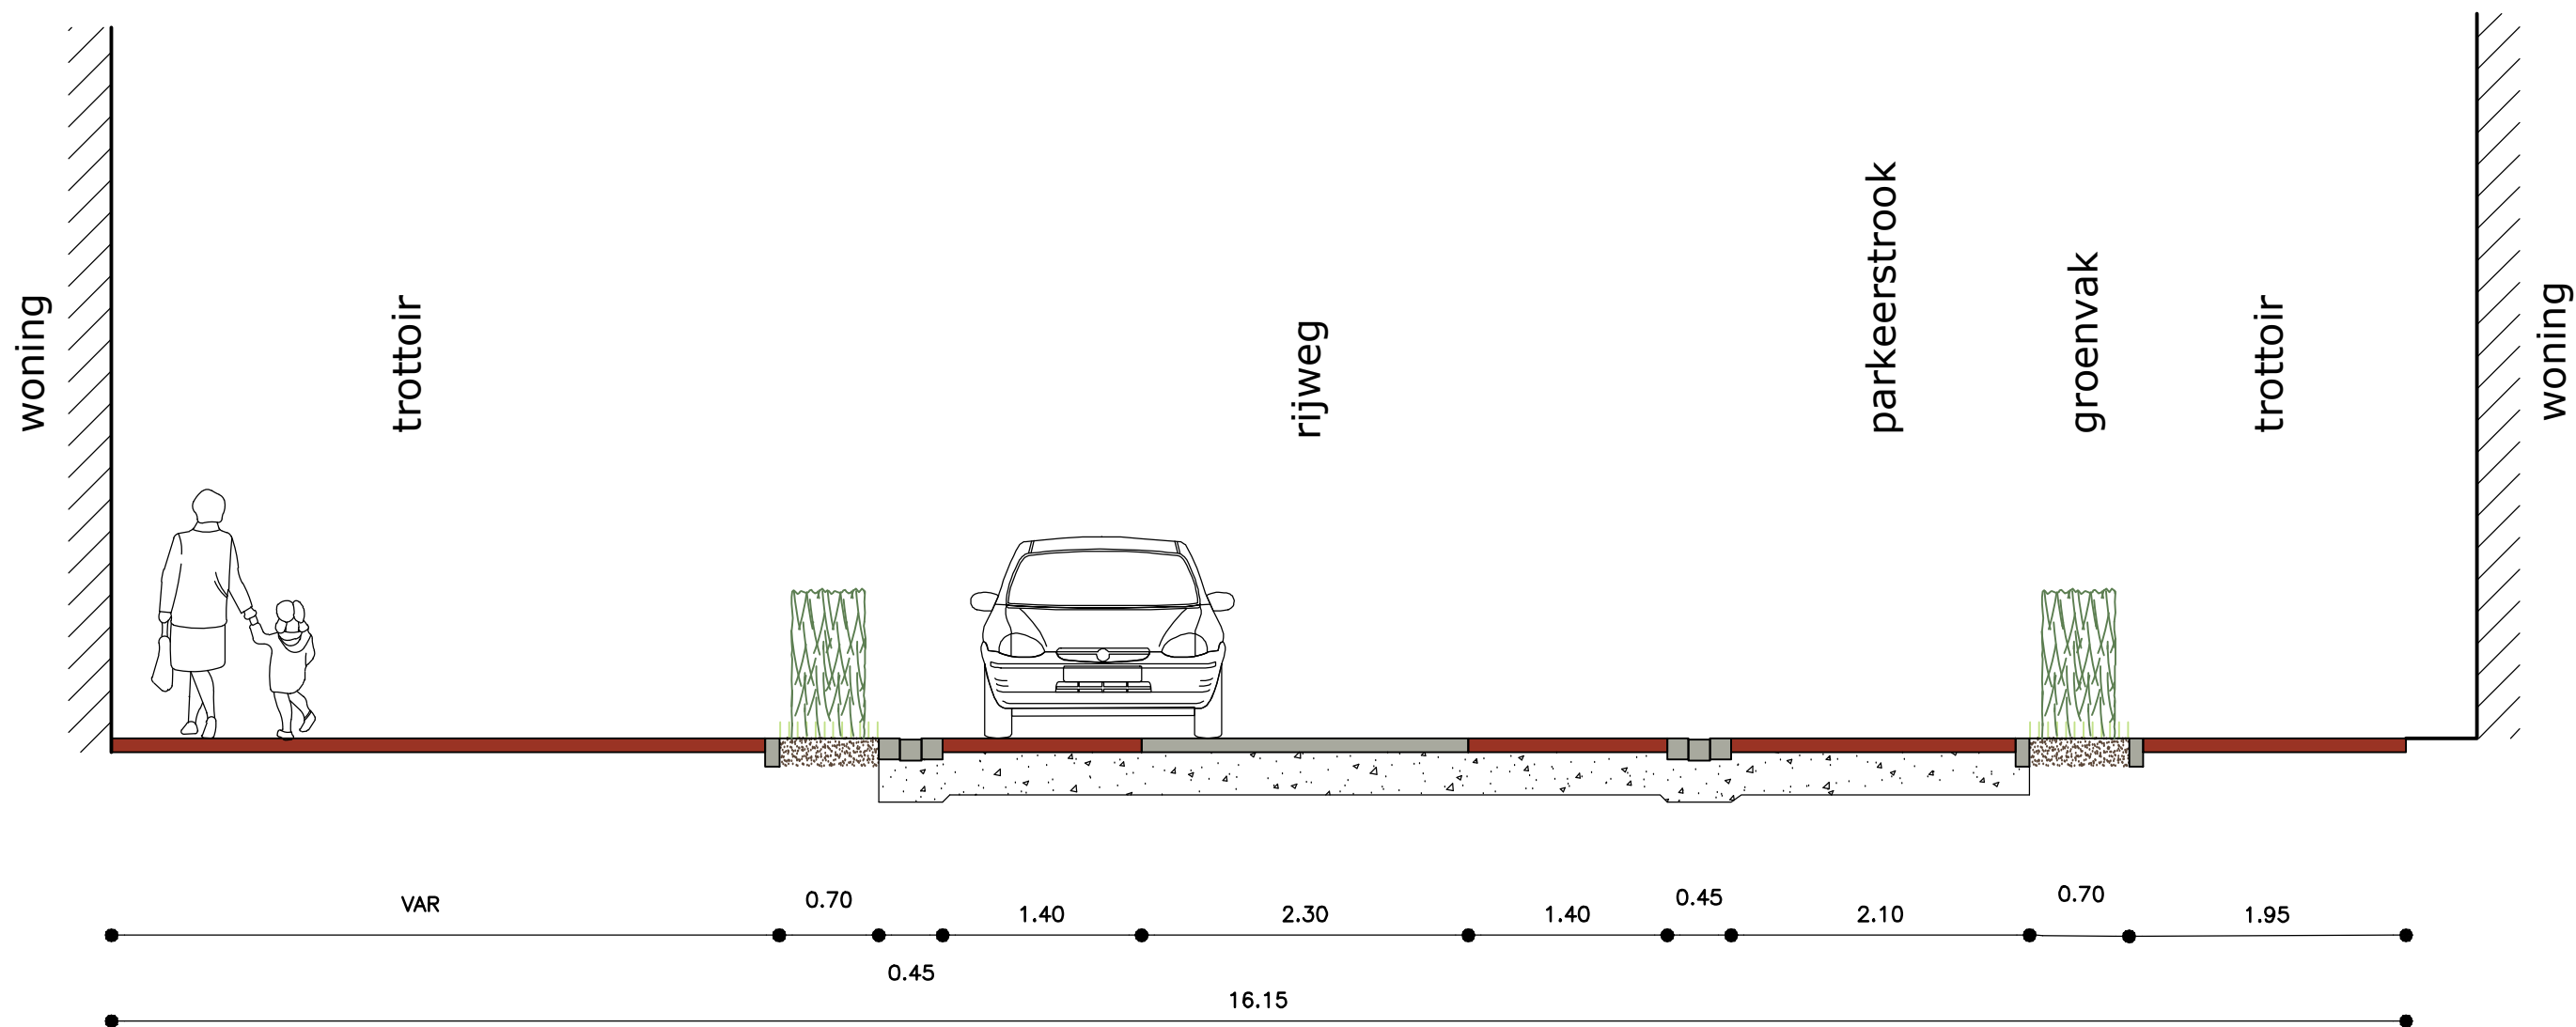


KREKELBERGPLEIN

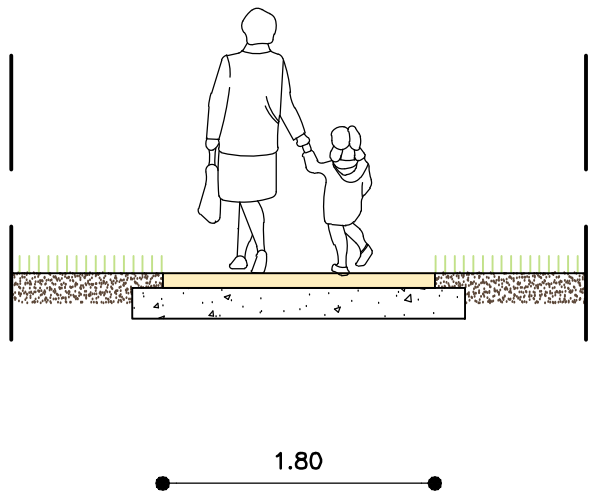

BREEDE RIJN

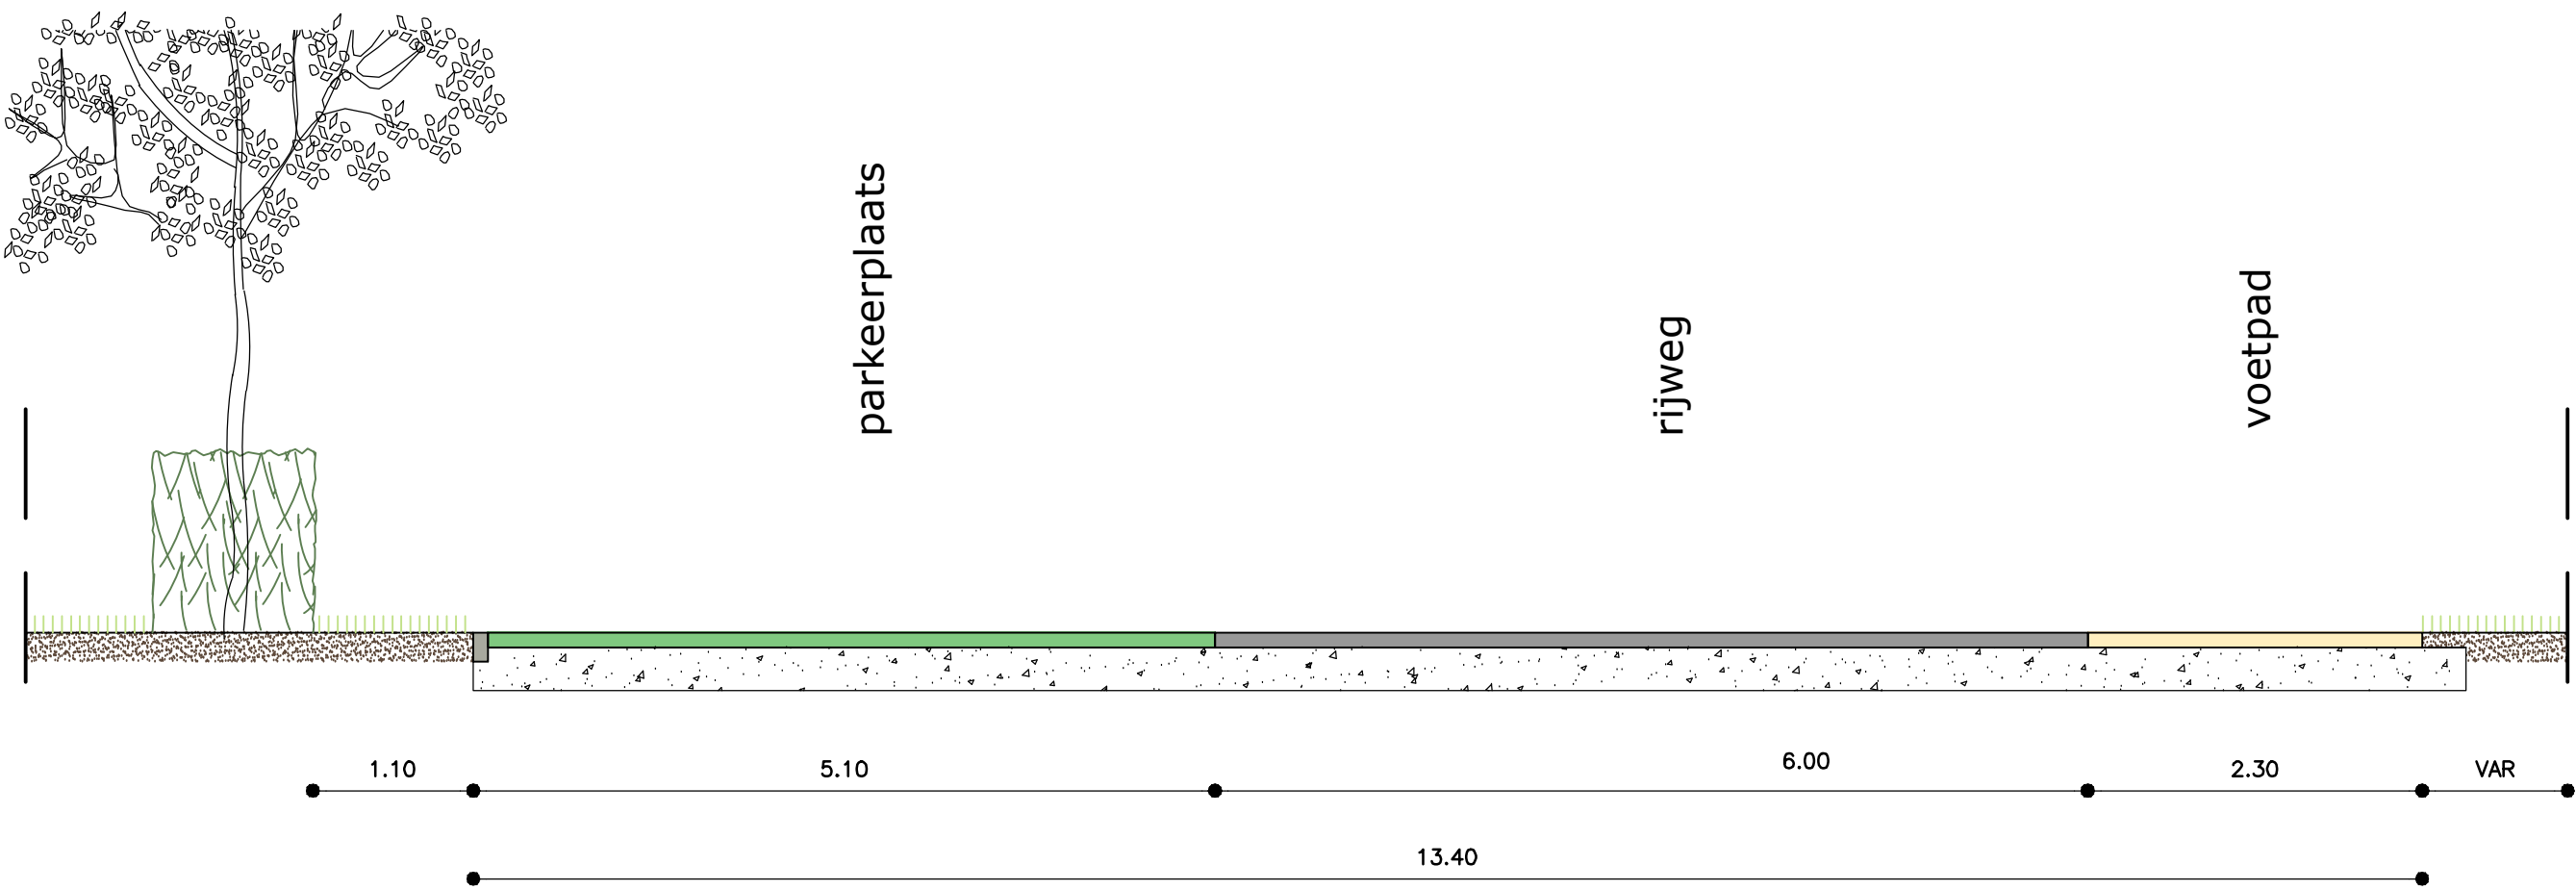

VOORLOPIG ONTWERP

Project	KREKELBERGPLEIN EN BREEDE RIJN NEERITTER			26.003
Opdrachtgever	GEMEENTE LEUDAL			
Onderdeel	VOORLOPIG ONTWERP KREKELBERGPLEIN			Blad VO.04
Getekend	SV	Schaal	1:200	Formaat : A1 + 1 x A4
Datum	5 MEI 2026	Gewijzigd	20 MEI 2026	21 JULI 2026
CAD-bestand	G:\2026\26.003 - Krekelbergplein, Neeritter\01. Ontwerp\03. VO\26.003 - VO.01.dwg			