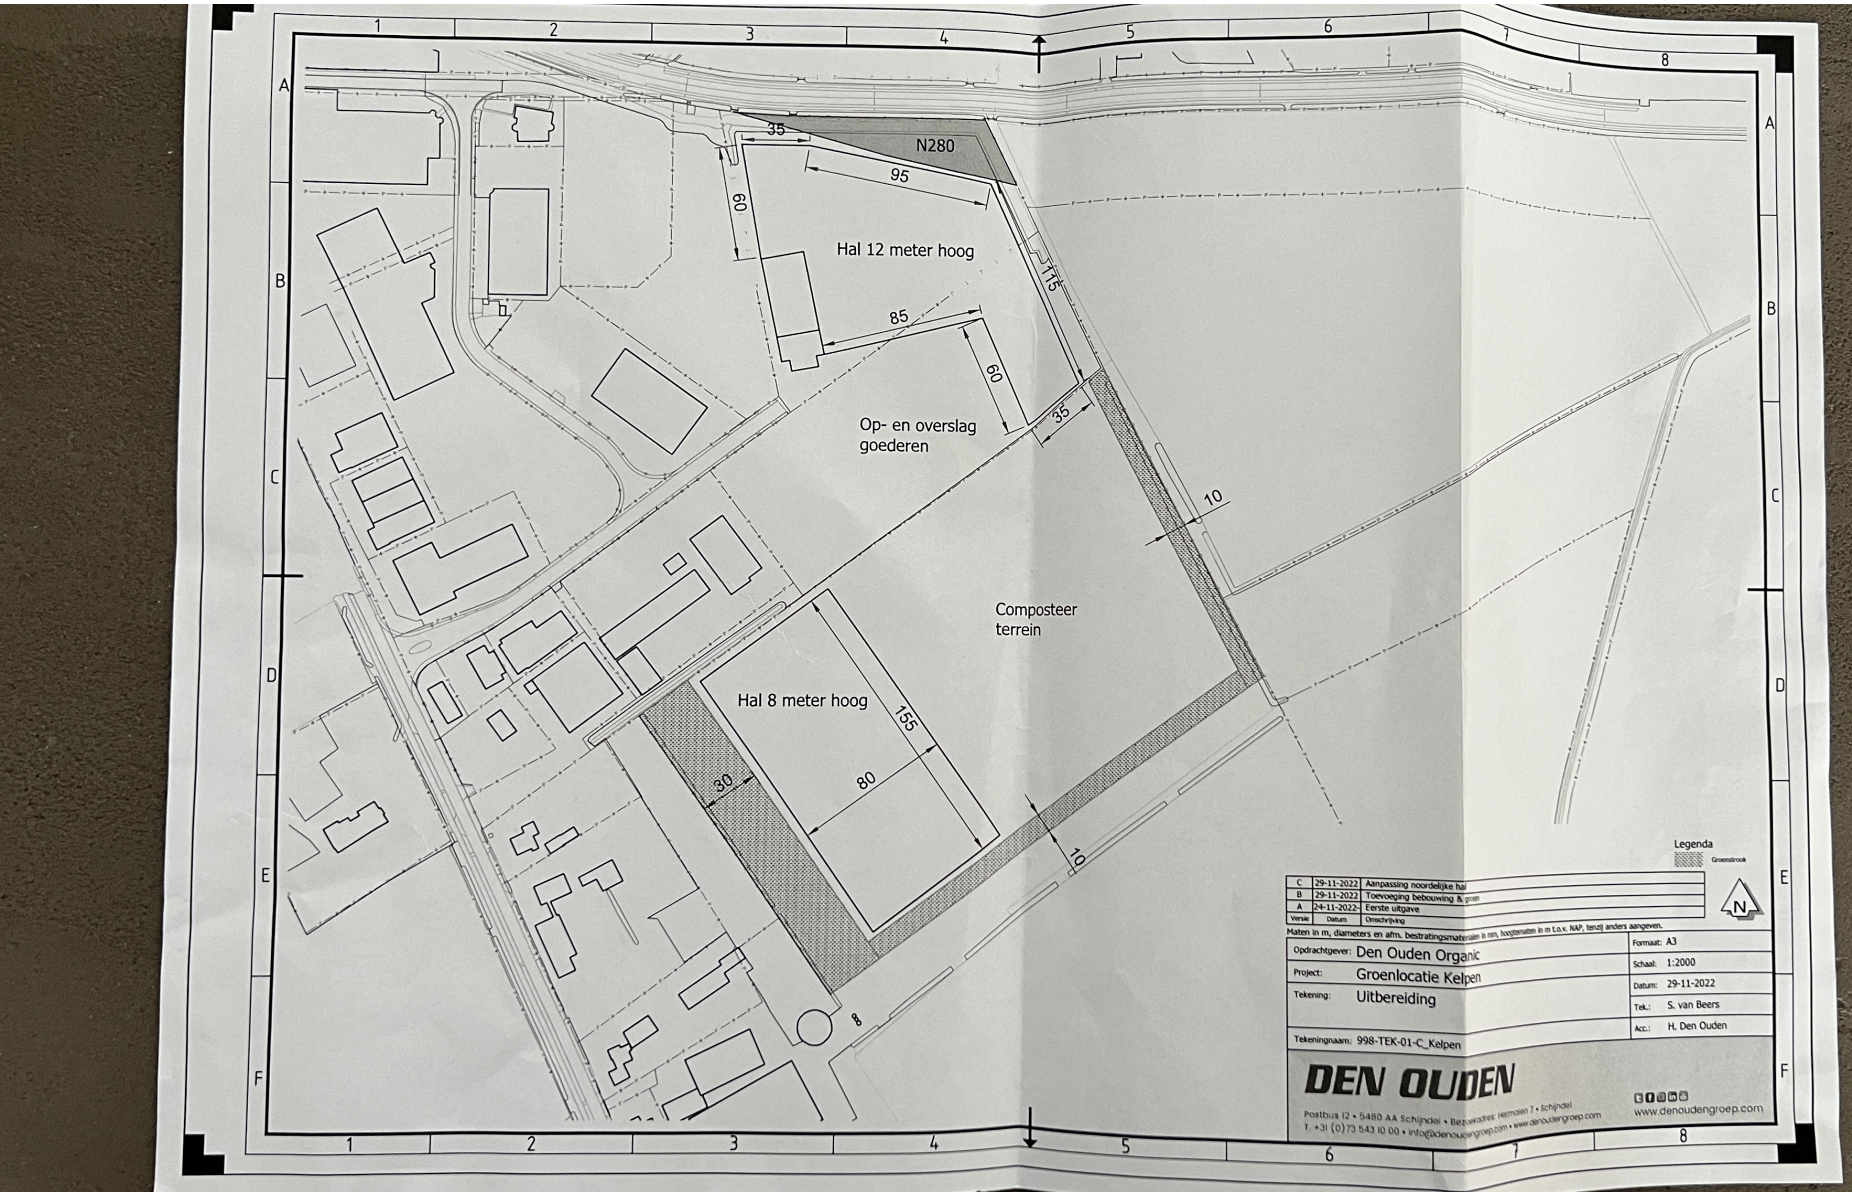

N280
35
95
60
Hal 12 meter hoog
115
85
60
35
Op- en overslag
goederen
10
Composteer
terrein
Hal 8 meter hoog
155
80
30
10
8
Legenda
Groenstrook
N
C 29-11-2022 Aanpassing noordelijke hal
B 29-11-2022 Toevoeging bebouwing & groen
A 24-11-2022 Eerste uitgave
Versie Datum Omschrijving
Maten in m, diameters en afm. bestratingsmaterialen in mm, hoogtematen in m t.o.v. NAP, tenzij anders aangeven.
Opdrachtgever: Den Ouden Organic
Project: Groenlocatie Kelpen
Tekening: Uitbereiding
Tekeningnaam: 998-TEK-01-C_Kelpen
Formaat: A3
Schaal: 1:2000
Datum: 29-11-2022
Tek.: S. van Beers
Acc.: H. Den Ouden
DEN OUDEN
Postbus 12 • 5480 AA Schijndel • Bezoekadres: Hermaas 7 • Schijndel
T. +31 (0)73 543 10 00 • info@denoudengroep.com • www.denoudengroep.com
www.denoudengroep.com