



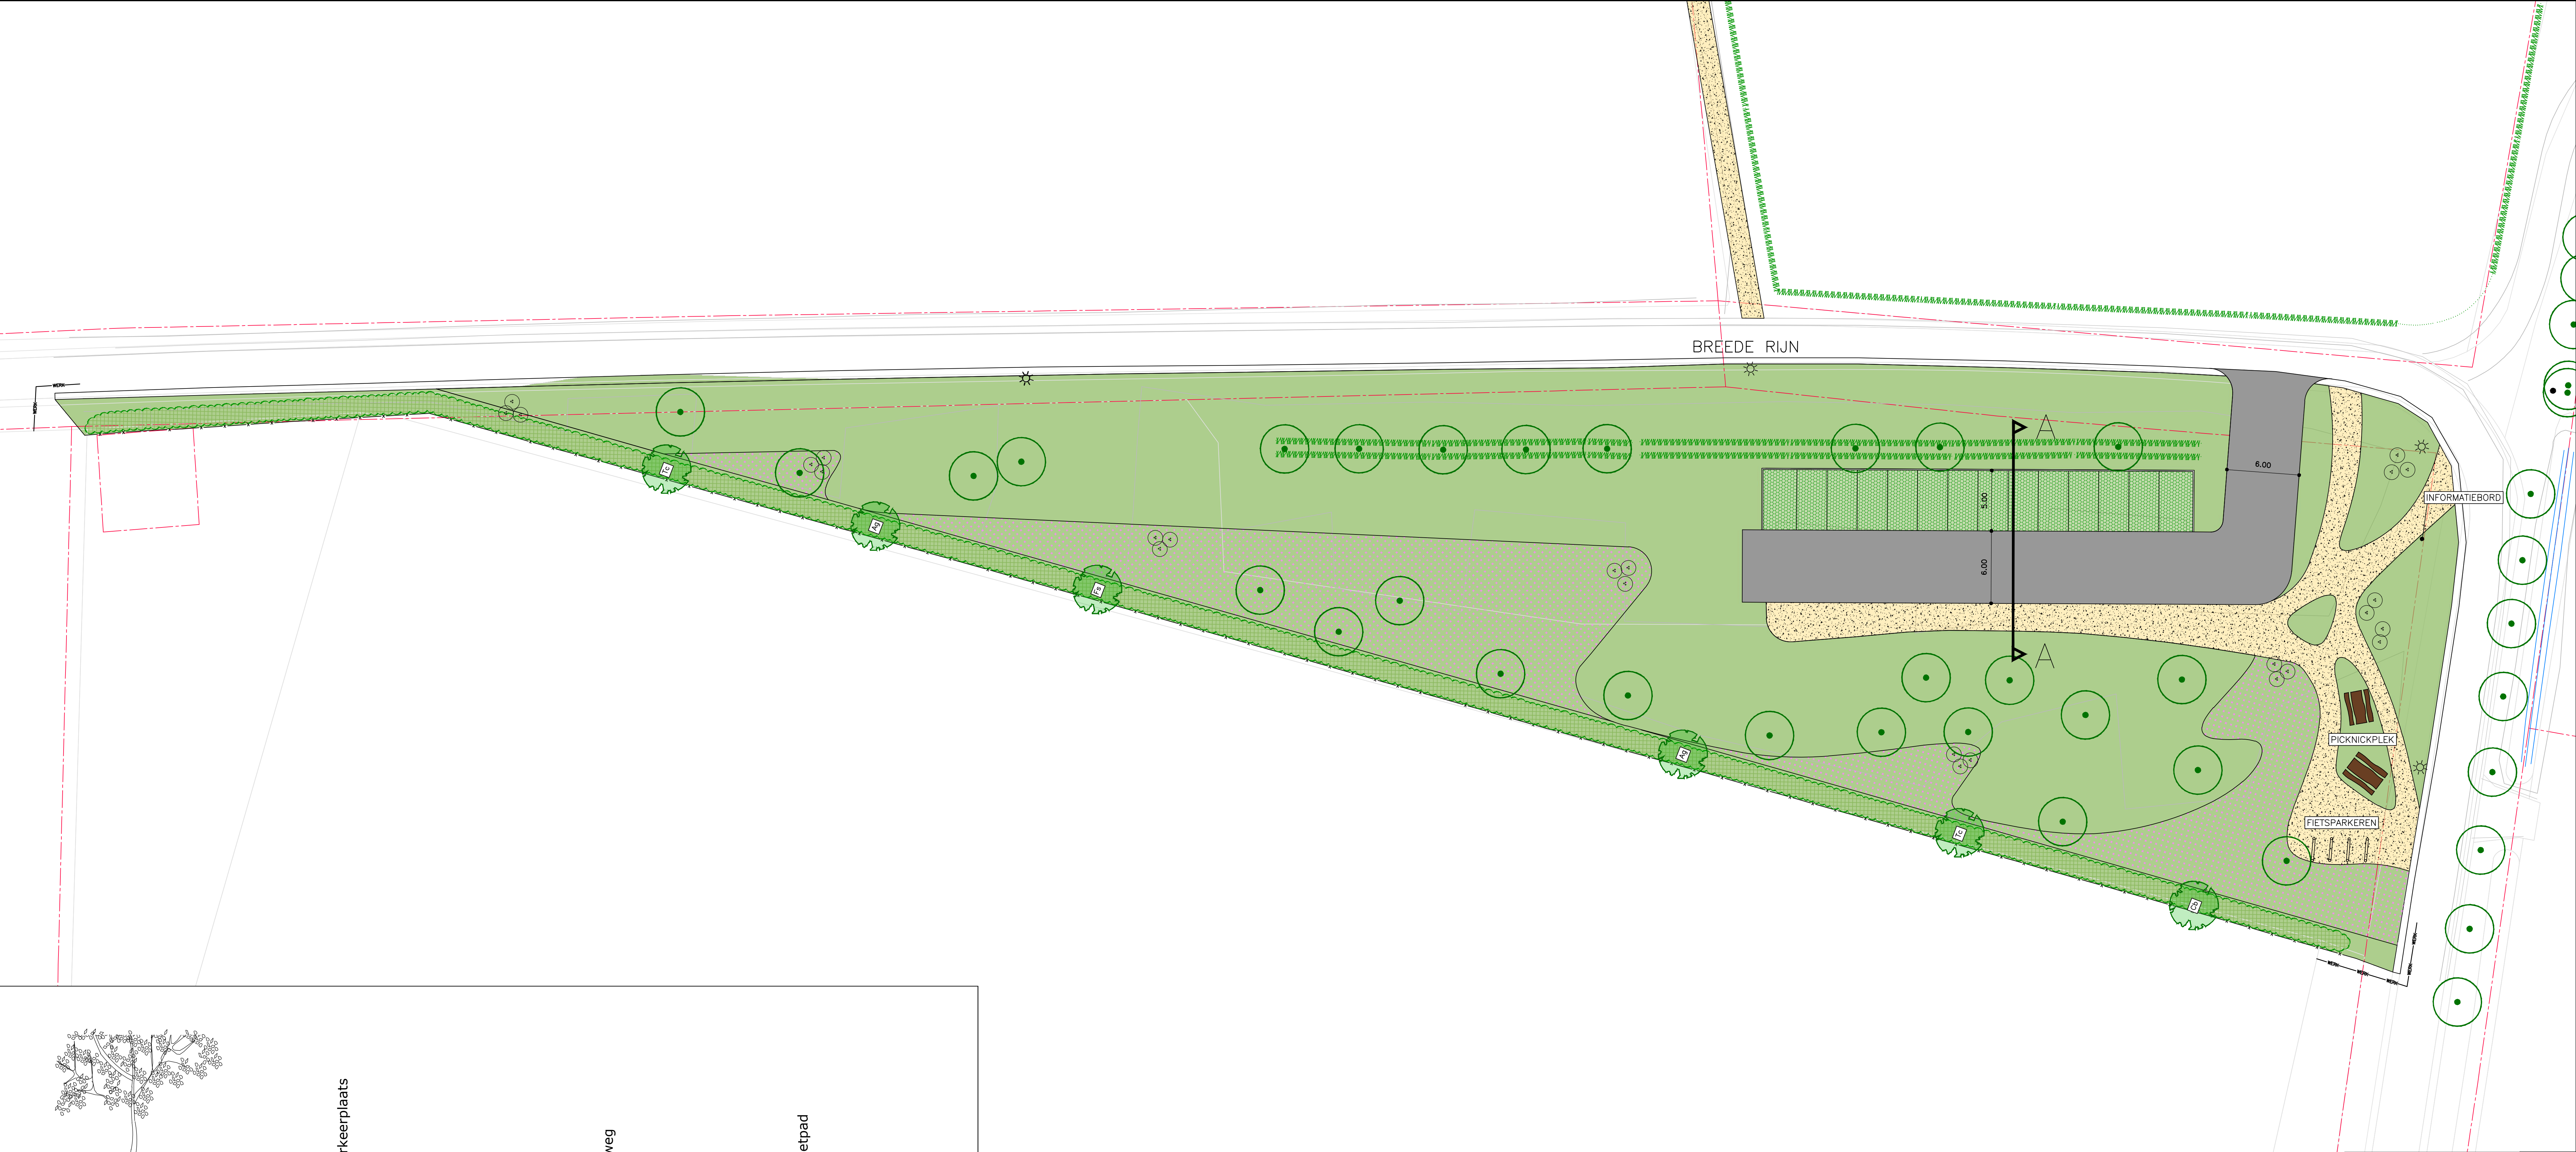

- KADASTRALE GRENS
- WERKGRENS
- AAN TE BRENGEN ASFALTVERHARDING
- AAN TE BRENGEN GRAVILUX, KLEUR GEEL
- AAN TE BRENGEN GRASBETONTEGELS 600x400x120 mm
- IN TE ZAAIEN GAZON/BERM
- AAN TE PLANTEN BOSPLANTSOEN (ZIE BEPLANTINGSPLAN)
- AAN TE PLANTEN KRUIDENRIJK GRASLAND (ZIE BEPLANTINGSPLAN)
- BESTAANDE TE HANDHAVEN HEKWERK
- AAN TE PLANTEN SOLITAIRE HEESTERS (ZIE PLANTSOENLIJST)
- BESTAANDE TE HANDHAVEN HAAG
- BESTAANDE TE HANDHAVEN BOOM
- AAN TE PLANTEN BOOM (ZIE BEPLANTINGSPLAN)

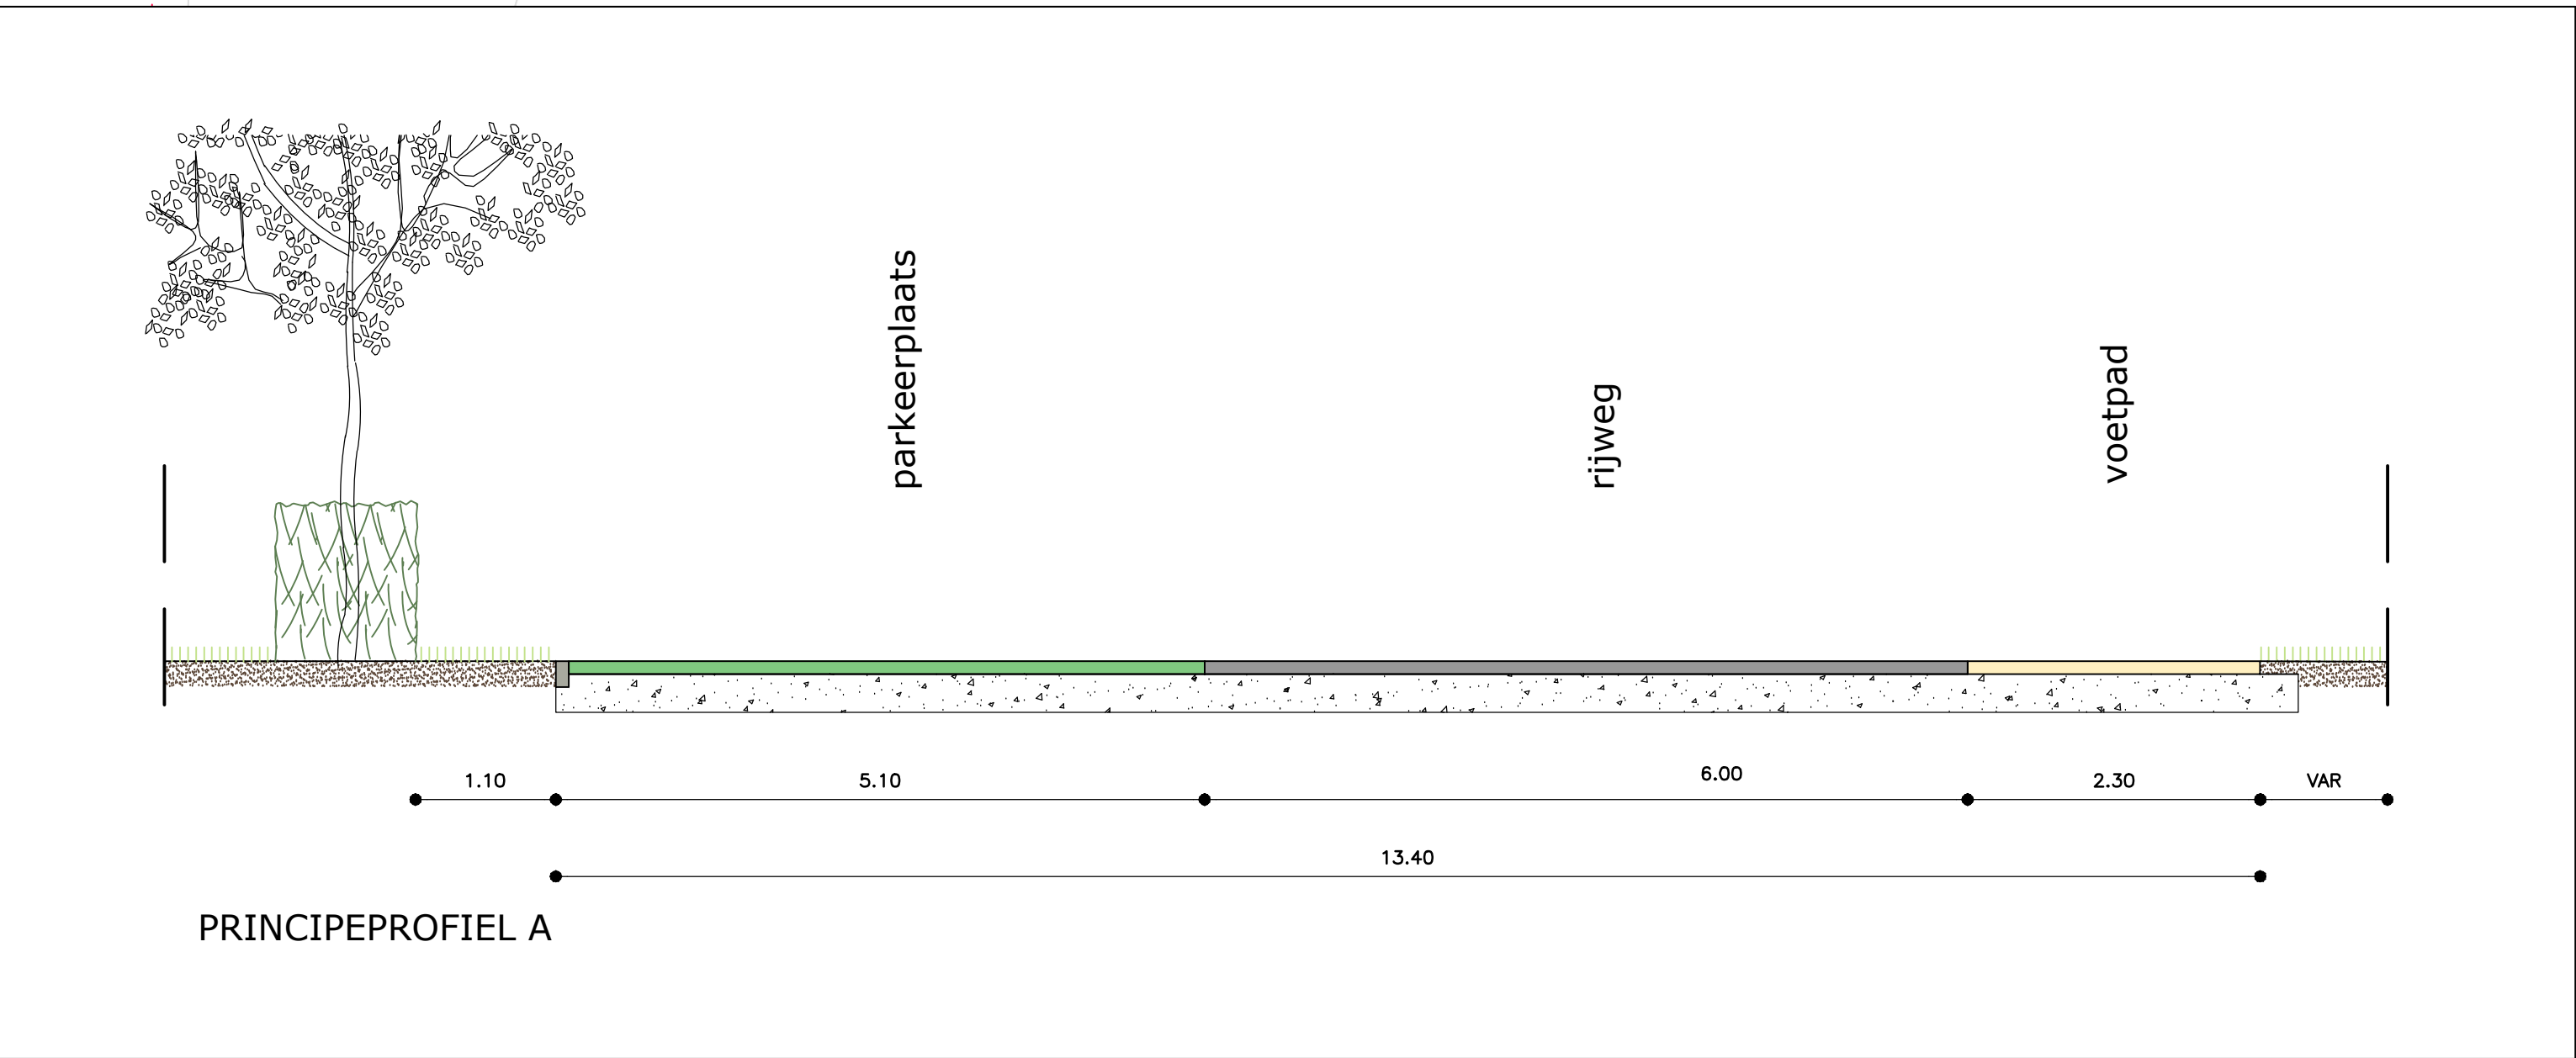

VOORLOPIG ONTWERP

|               |                                            |           |
|---------------|--------------------------------------------|-----------|
| Project       | : KREKELBERGPLEIN EN BREEDE RIJN NEERITTER | 26.003    |
| Opdrachtgever | : GEMEENTE LEUDAL                          |           |
| Onderdeel     | : VOORLOPIG ONTWERP BREEDE RIJN            | Bod VO.02 |

|                                                                                               |              |           |               |              |               |
|-----------------------------------------------------------------------------------------------|--------------|-----------|---------------|--------------|---------------|
| Getekend                                                                                      | : SV         | Schaal    | : 1:200       | Formaat      | : A1 + 2 x A4 |
| Datum                                                                                         | : 5 MEI 2026 | Gewijzigd | : 20 MEI 2026 | 19 JUNI 2026 | 21 JULI 2026  |
| CAD-bestand : G:\2026\26.003 - Kerkelbergplein, Neeritter\01_Ontwerp\03_VO_26.003 - VO.01.dwg |              |           |               |              |               |



Plangroep  
Heggen

Binnenvak  
Parkweg 1a  
6121 HV Ben

Postbus  
Postbus 44  
6120 AA Ben

Tel.  
+31 (0)44 438 22 22  
E-mail  
info@plangroep-heggen.nl  
Web  
www.plangroep-heggen.nl