


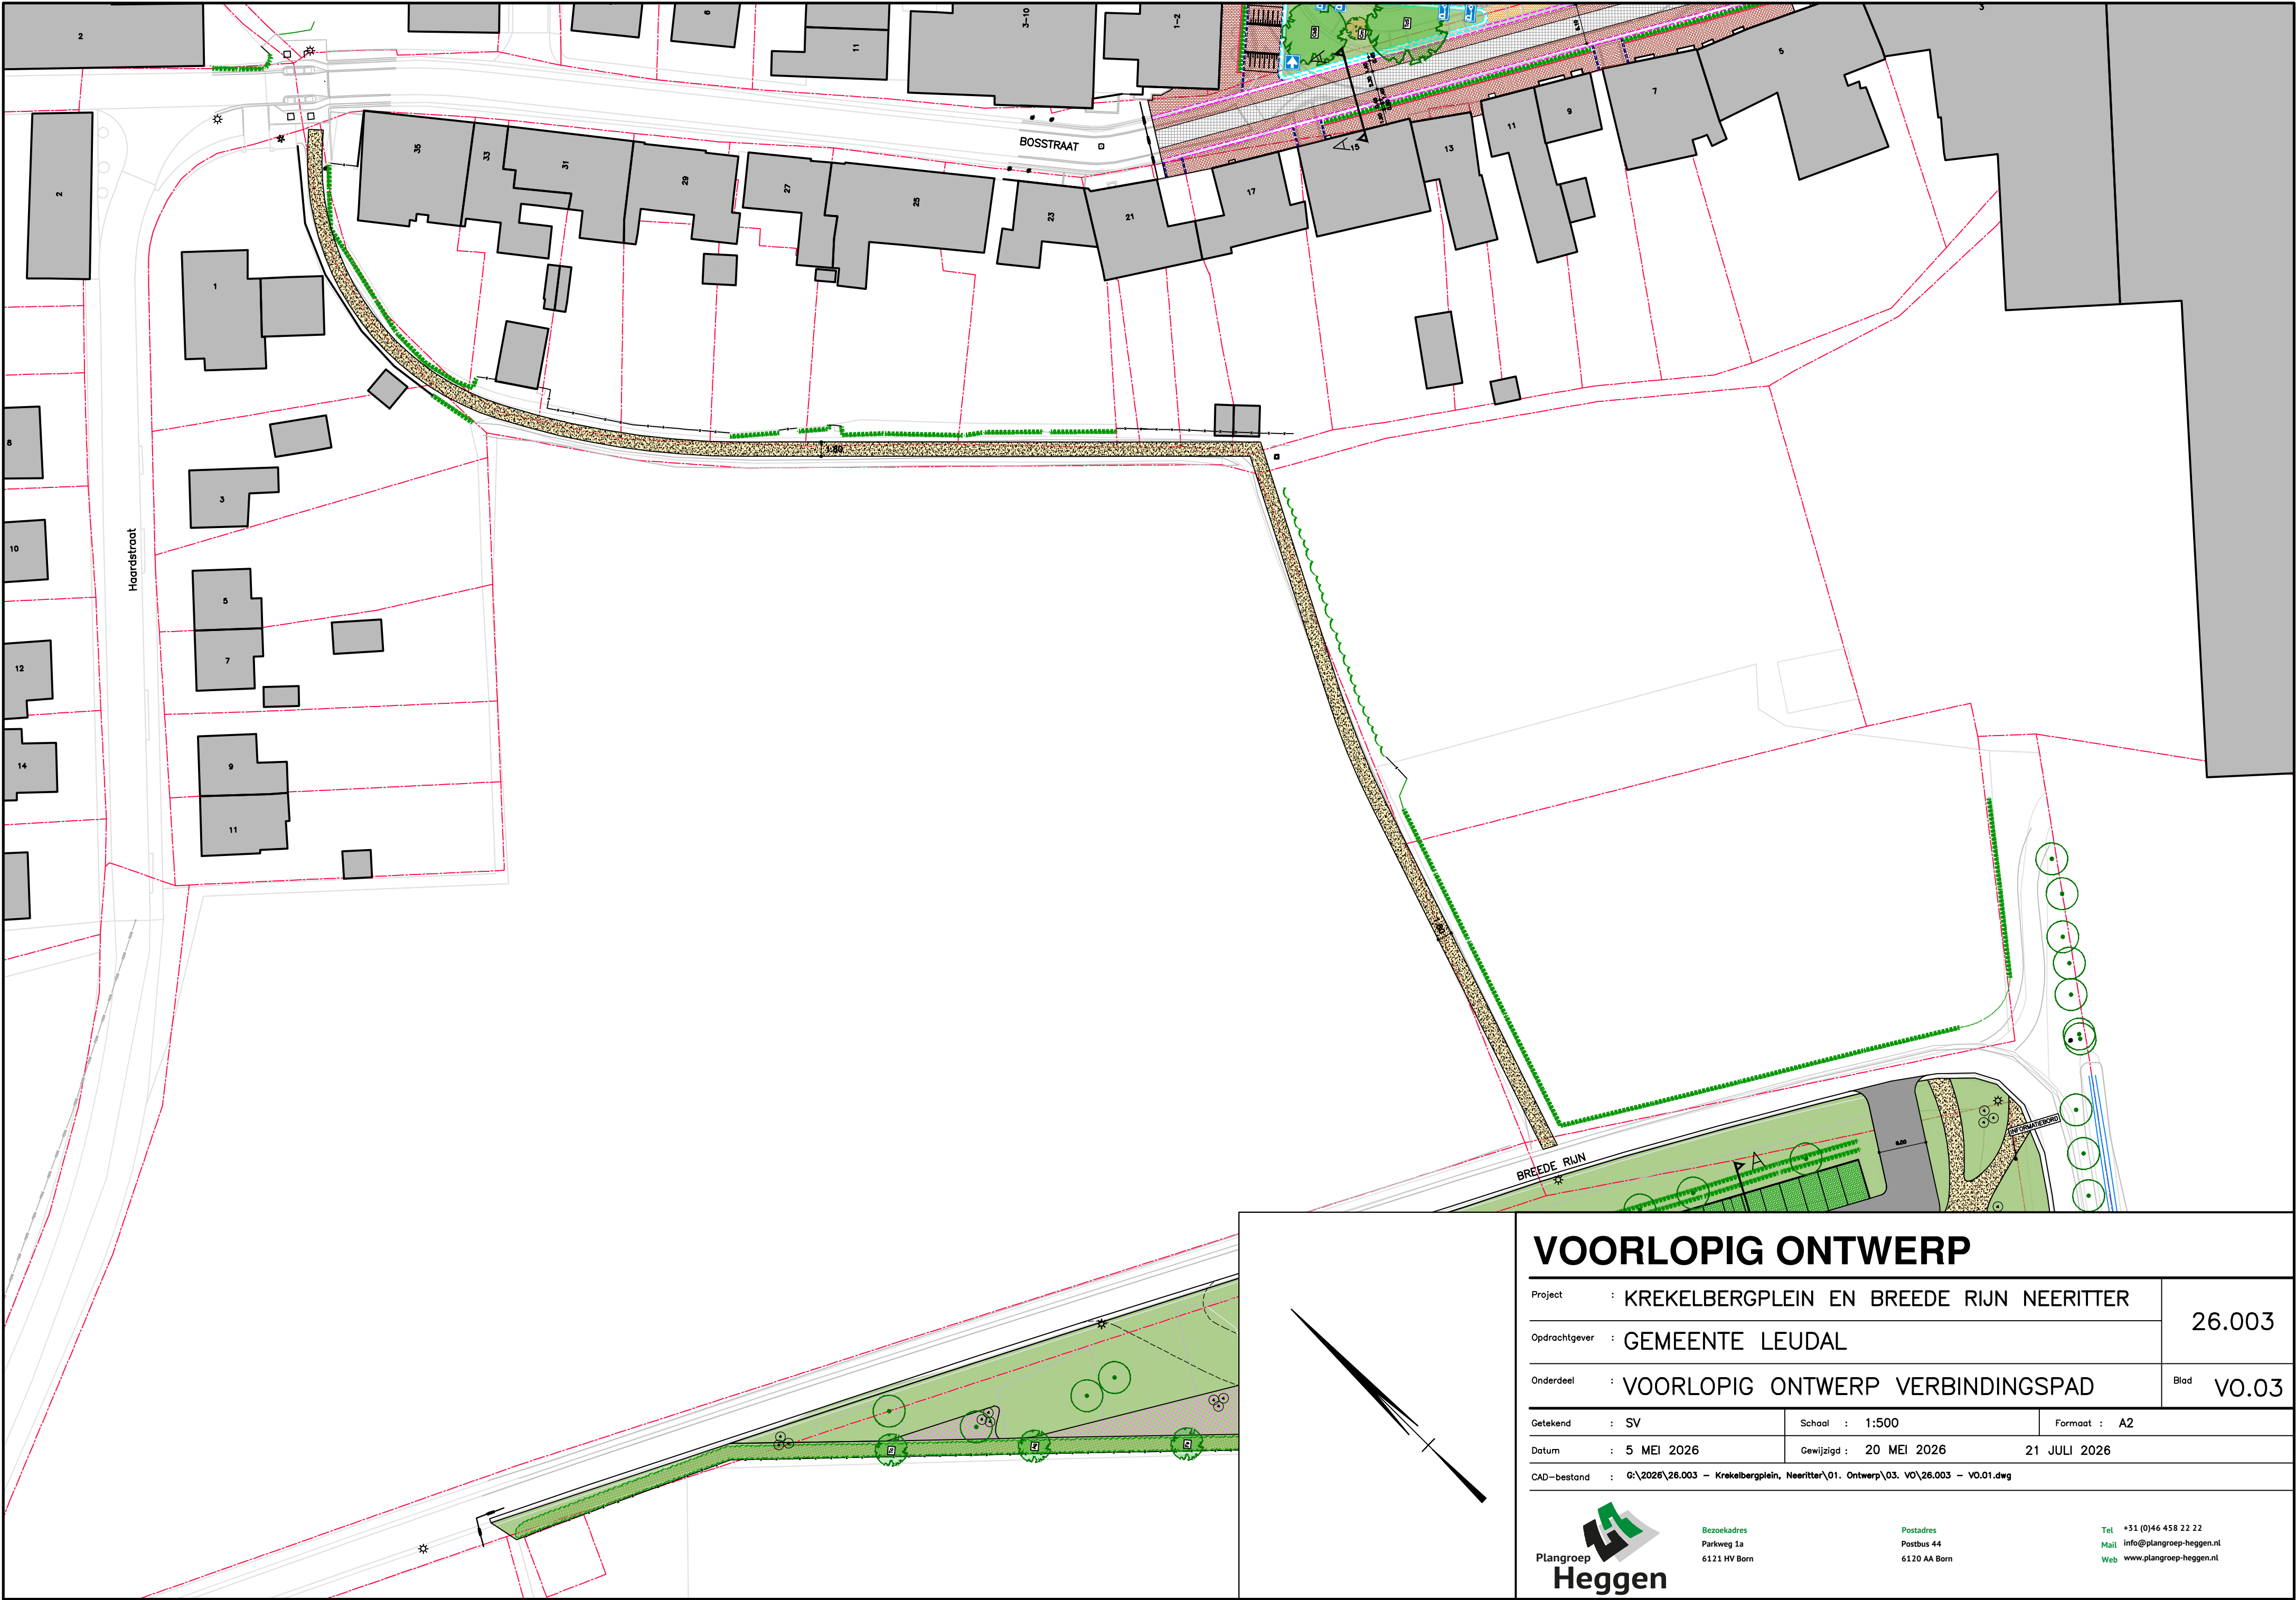

VOORLOPIG ONTWERP

Project : KREKELBERGPLEIN EN BREEDE RIJN NEERITTER			26.003
Opdrachtgever : GEMEENTE LEUDAL			
Onderdeel : VOORLOPIG ONTWERP VERBINDINGSPAD			Blad VO.03
Getekend : SV	Schaal : 1:500	Formaat : A2	
Datum : 5 MEI 2026	Gewijzigd : 20 MEI 2026	21 JULI 2026	
CAD-bestand : G:\2026\26.003 - Krekelbergplein, Neeritter\01. Ontwerp\03. VO\26.003 - VO.01.dwg			



Bezoekadres
Parkweg 1a
6121 HV Born

Postadres
Postbus 44
6120 AA Born

Tel +31 (0)46 458 22 22
Mail info@plangroep-heggen.nl
Web www.plangroep-heggen.nl